


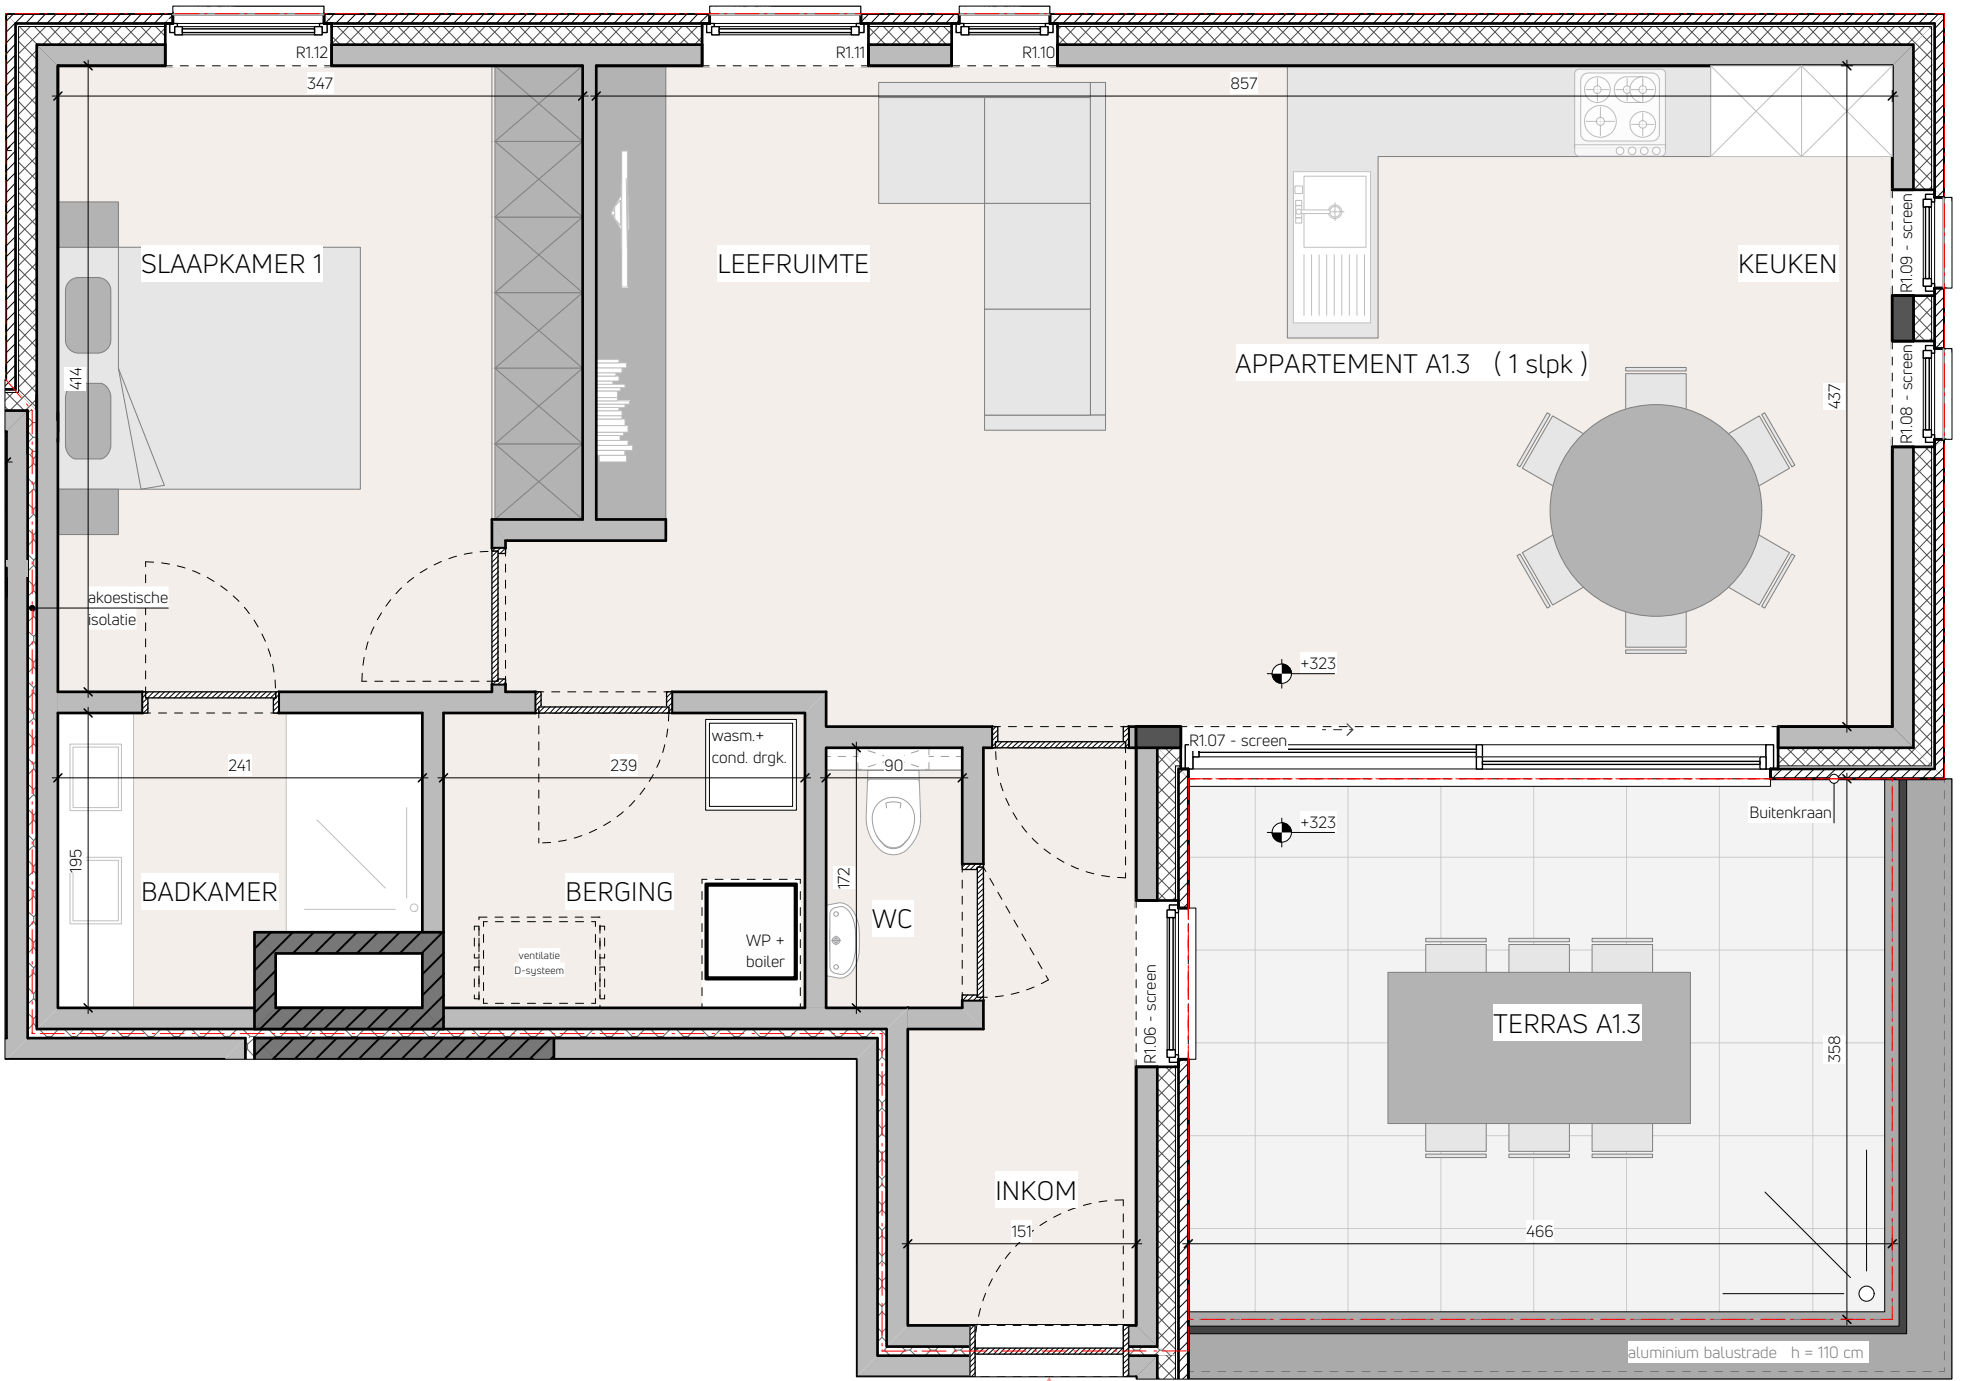

NOTA: meubelen zijn ter illustratie en maten bij benadering, onder voorbehoud van de uitvoeringsplannen



VERDIEPING 1



GROENHOF MIGIEL

BLOK 1 - APPARTEMENT A1.3: VERDIEPING 1

LEEFRUIMTE MET OPEN KEUKEN - inkom - 1 slaapkamer - badkamer - WC - berging - terras
Bruto oppervlakte appartement: 81,56m²
Netto oppervlakte terras: 16,64m²

BOUWPLAATS

Nollekensweg 1-1A en 2-4
2960 Brecht

Schaal: 1/50
Datum: 15-04-2025

LV-ARCHITECTEN

ARCHITECT ONTWERP-UITVOERING

DORPSTRAAT 89
2990 WUUSTWEZEL
T 03 667 12 86
F 03 667 12 87

info@lv-architecten.be

www.lv-architecten.be

BOUWEN VAN 3 MEERGEZINSWONINGEN
MET ONDERGRONDSE PARKEERGARAGE