



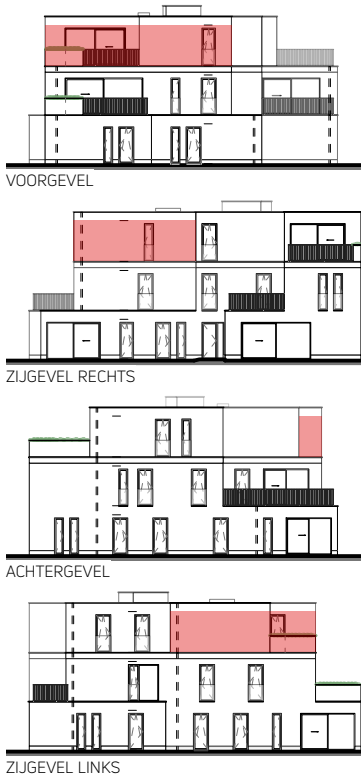

NOTA: meubelen zijn ter illustratie en maten bij benadering, onder voorbehoud van de uitvoeringsplannen

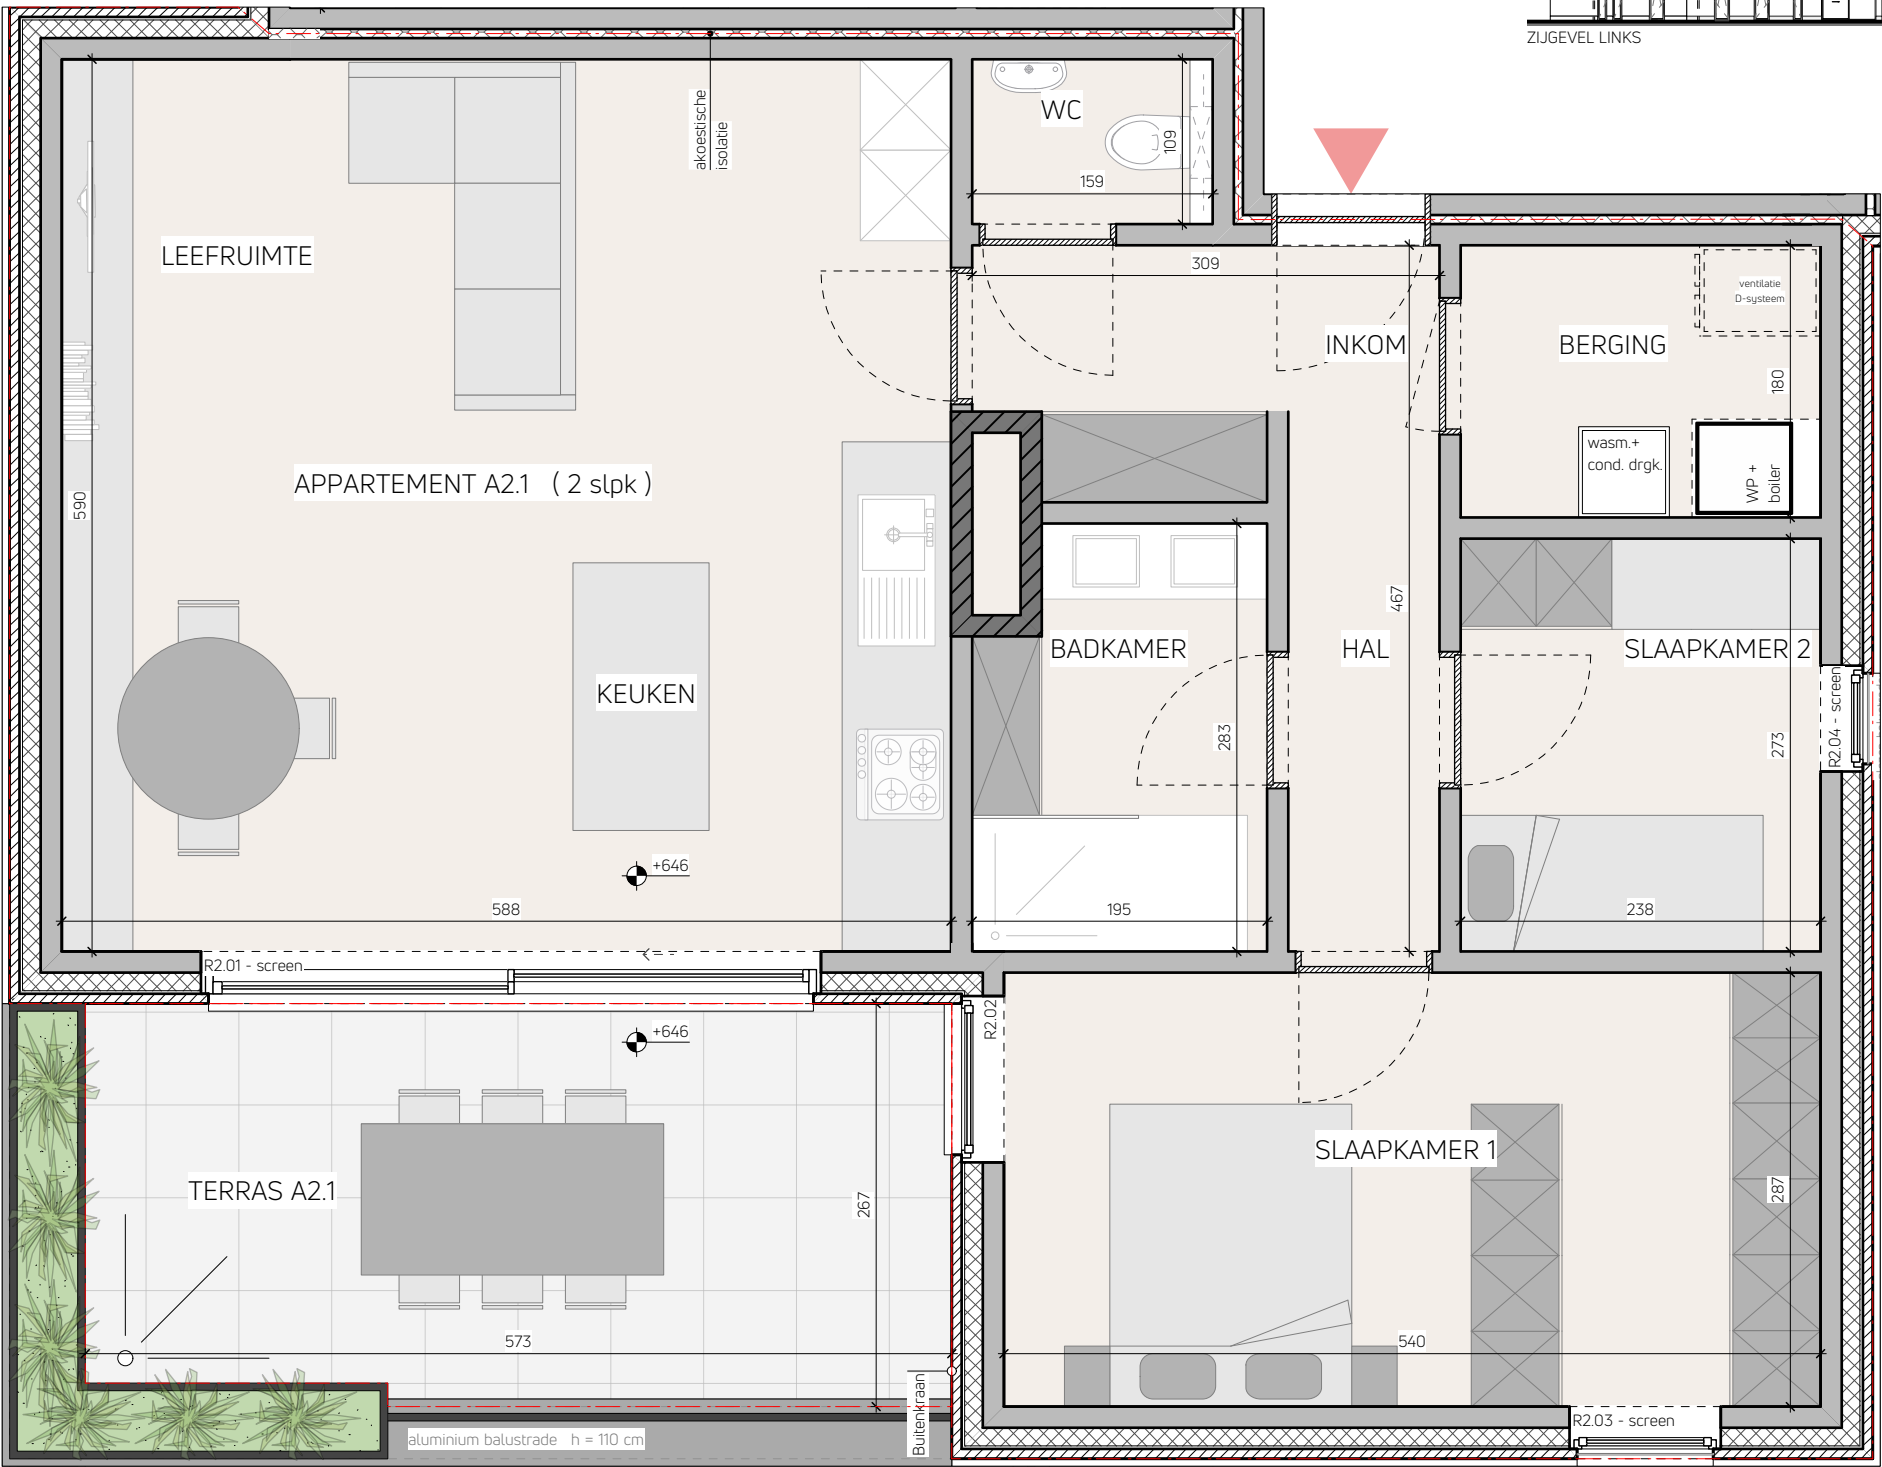

GROENHOF MIGIEL	
BLOK 1 - APPARTEMENT A2.1: VERDIEPING 2	
LEEFRUIMTE MET OPEN KEUKEN - inkom - 2 slaapkamers - badkamer - WC - berging - terras	
Bruto oppervlakte appartement: 92,47m²	
Netto oppervlakte terras: 14,96m²	
BOUWPLAATS	
Nollekensweg 1-1A en 2-4 2960 Brecht	Schaal: 1/50 Datum: 15-04-2025
LV-ARCHITECTEN	ARCHITECT ONTWERP-UITVOERING
DORPSSSTRAAT 89 2990 WUUSTWEZEL T 03 667 12 86 F 03 667 12 87	
info@lv-architecten.be	www.lv-architecten.be

BOUWEN VAN 3 MEERGEZINSWONINGEN
MET ONDERGRONDSE PARKEERGARAGE

VERDIEPING 2

