


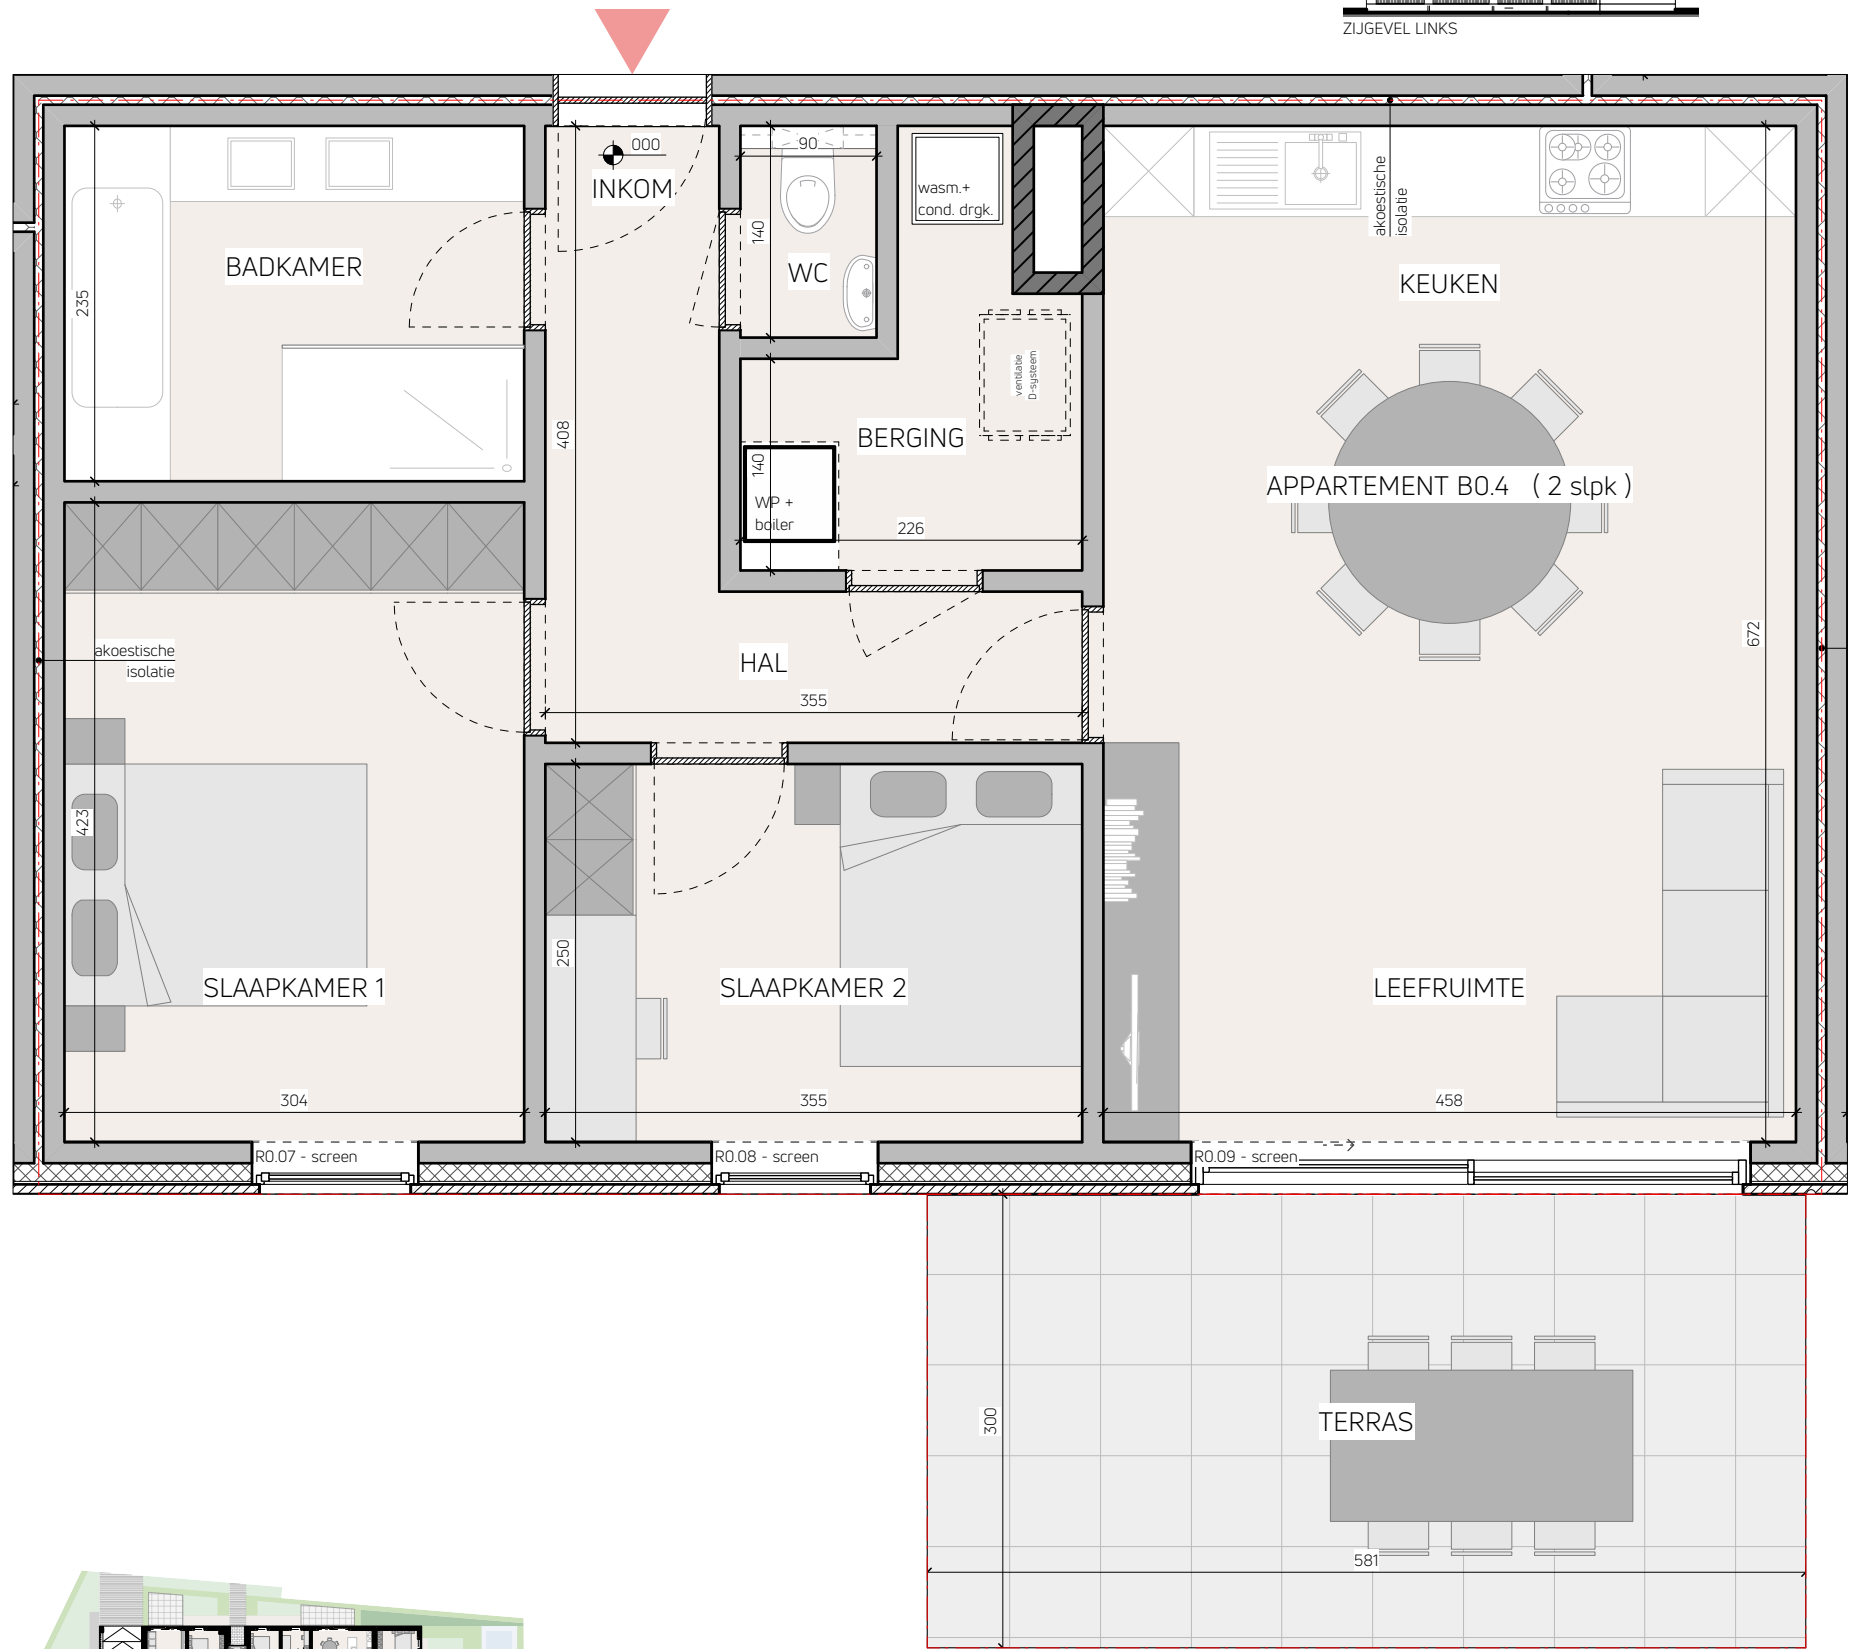

NOTA: meubelen zijn ter illustratie en maten bij benadering, onder voorbehoud van de uitvoeringsplannen



GELIJKVLOERS



GROENHOF MIGIEL

BLOK 2 - APPARTEMENT B0.4: GELIJKVLOERS

LEEFRUIMTE MET OPEN KEUKEN - inkom - 2 slaapkamers - badkamer - WC - berging - terras  
Bruto oppervlakte appartement: 85m<sup>2</sup>  
Netto oppervlakte terras: 17m<sup>2</sup>

BOUWPLAATS

Nollekensweg 1-1A en 2-4  
2960 Brecht

Schaal: 1/50  
Datum: 15-04-2025

LV-ARCHITECTEN

ARCHITECT ONTWERP-UITVOERING

DORPSTRAAT 89  
2990 WUUSTWEZEL  
T 03 667 12 86  
F 03 667 12 87

info@lv-architecten.be

www.LV-architecten.be

BOUWEN VAN 3 MEERGEZINSWONINGEN  
MET ONDERGRONDSE PARKEERGARAGE