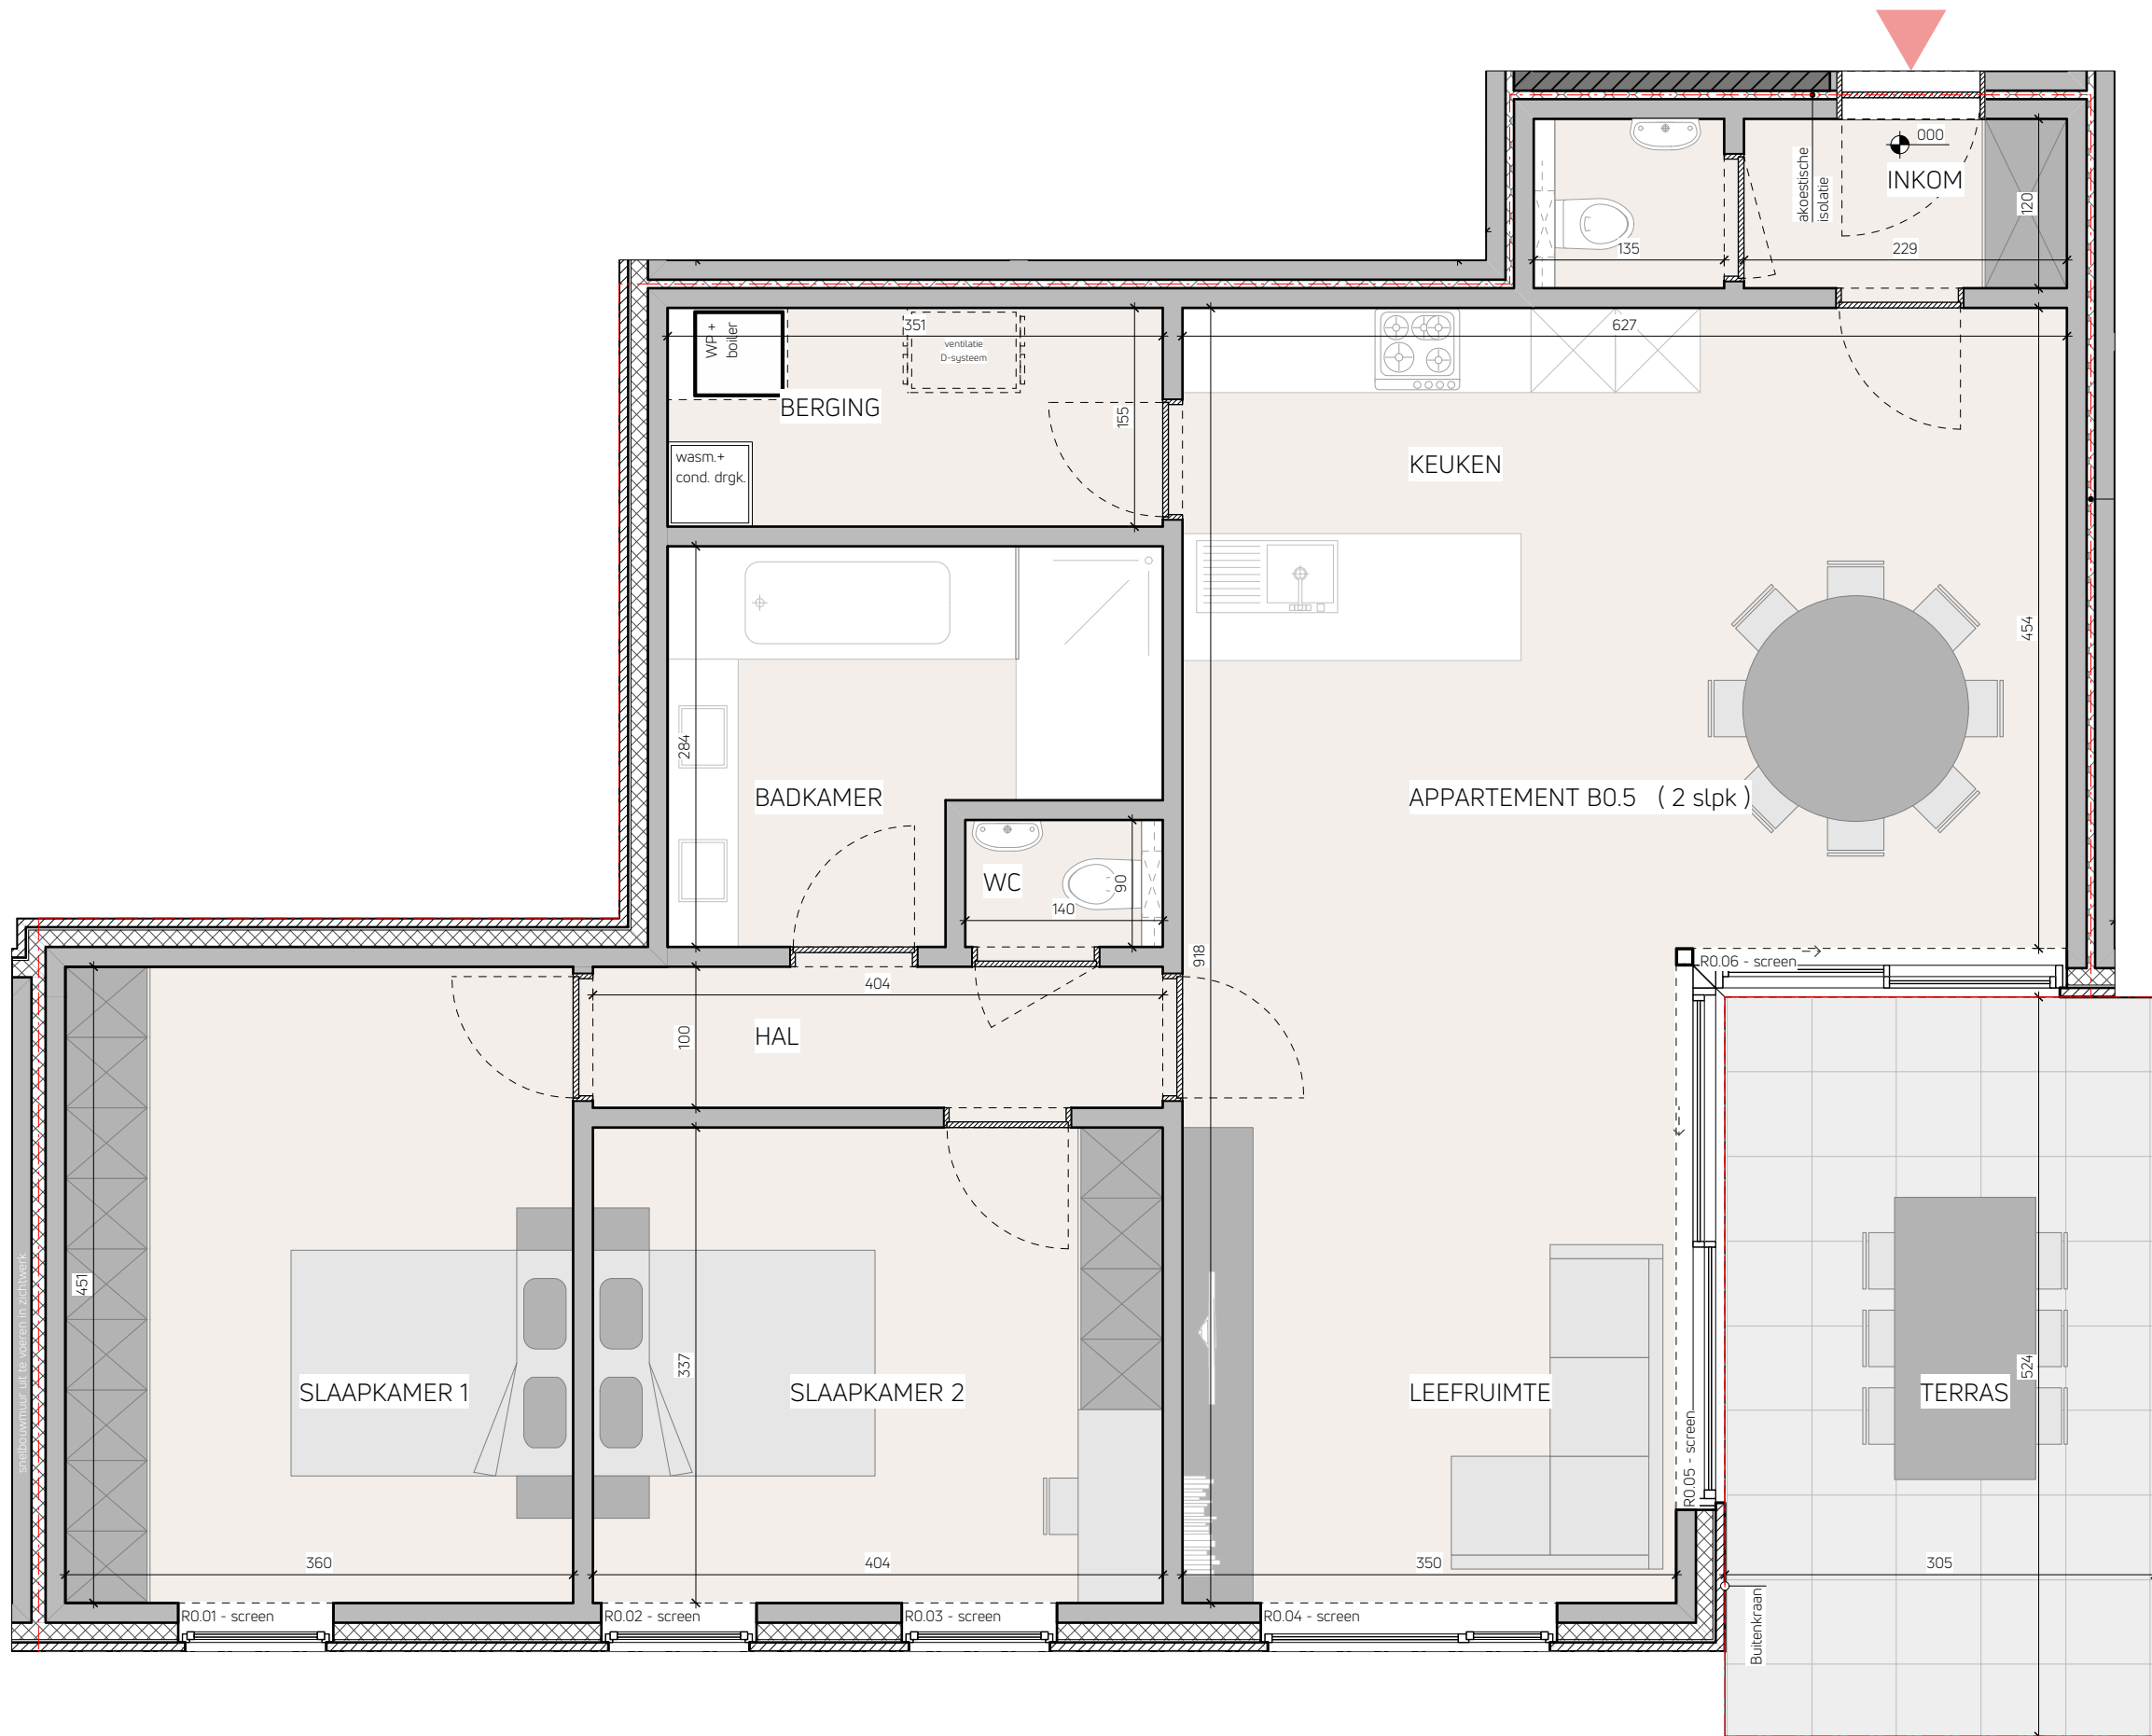


GELIJKVLOERS

GROENHOF MIGIEL

BLOK 2 - APPARTEMENT B0.5: GELIJKVLOERS

LEEFRUIMTE MET OPEN KEUKEN - inkom - 2 slaapkamers - badkamer - 2 WC's - berging - terras
Bruto oppervlakte appartement: 116m²
Netto oppervlakte terras: 16m²

BOUWPLAATS

Nollekensweg 1-1A en 2-4
2960 Brecht

Schaal: 1/50
Datum: 15-04-2025

LV-ARCHITECTEN

ARCHITECT ONTWERP-UITVOERING

DORPSTRAAT 89
2990 WUUSTWEZEL
T 03 667 12 86
F 03 667 12 87

info@lv-architecten.be

www.lv-architecten.be

BOUWEN VAN 3 MEERGEZINSWONINGEN
MET ONDERGRONDSE PARKEERGARAGE

NOTA: meubelen zijn ter illustratie en maten bij benadering, onder voorbehoud van de uitvoeringsplannen