


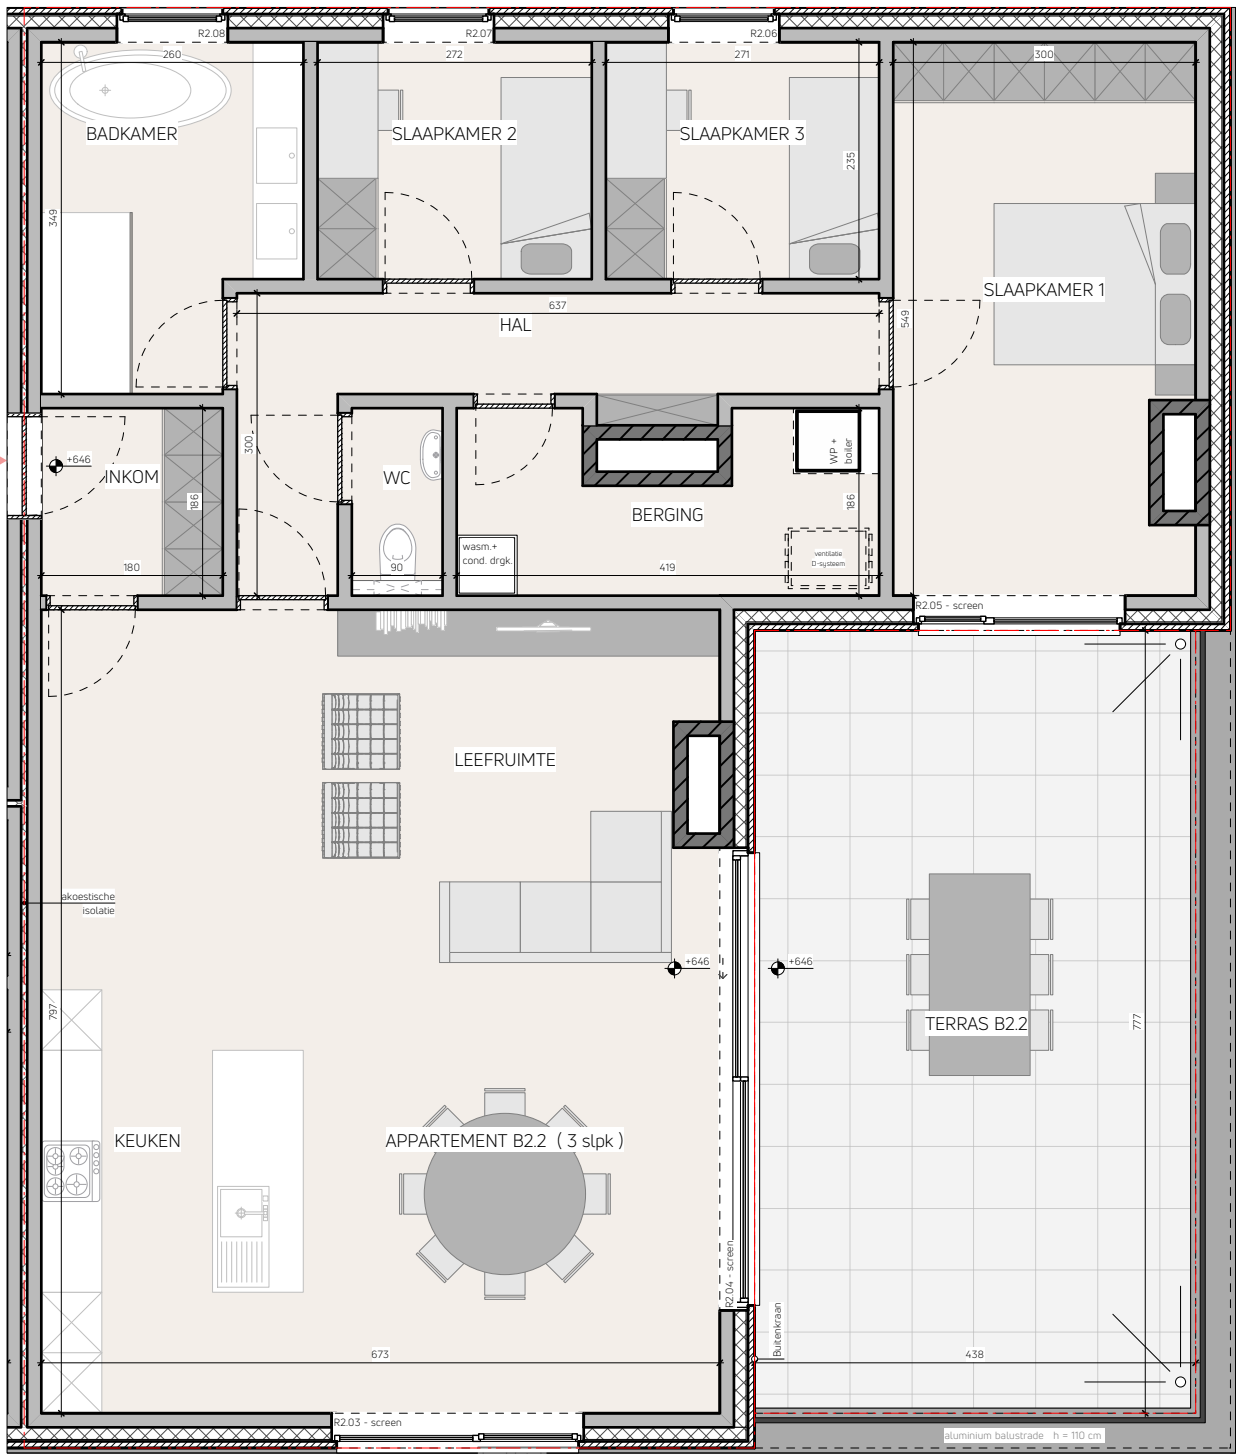


NOTA: meubelen zijn ter illustratie en maten bij benadering, onder voorbehoud van de uitvoeringsplannen



VERDIEPING 2



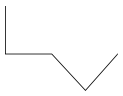GROENHOF MIGIEL	
BLOK 2 - APPARTEMENT B2.2: VERDIEPING 2	
LEEFRUIMTE MET OPEN KEUKEN - inkom - 3 slaapkamers - badkamer - WC - berging - terras	
Bruto oppervlakte appartement: 133m ²	
Netto oppervlakte terras: 34m ²	
BOUWPLAATS	
Nollekensweg 1-1A en 2-4 2960 Brecht	Schaal: 1/75 Datum: 15-04-2025
LV-ARCHITECTEN	ARCHITECT ONTWERP-UITVOERING
DORPSSTRAAT 89 2990 WUUSTWEZEL T 03 667 12 86 F 03 667 12 87 info@lv-architecten.be	 www.lv-architecten.be

BOUWEN VAN 3 MEERGEZINSWONINGEN
MET ONDERGRONDSE PARKEERGARAGE