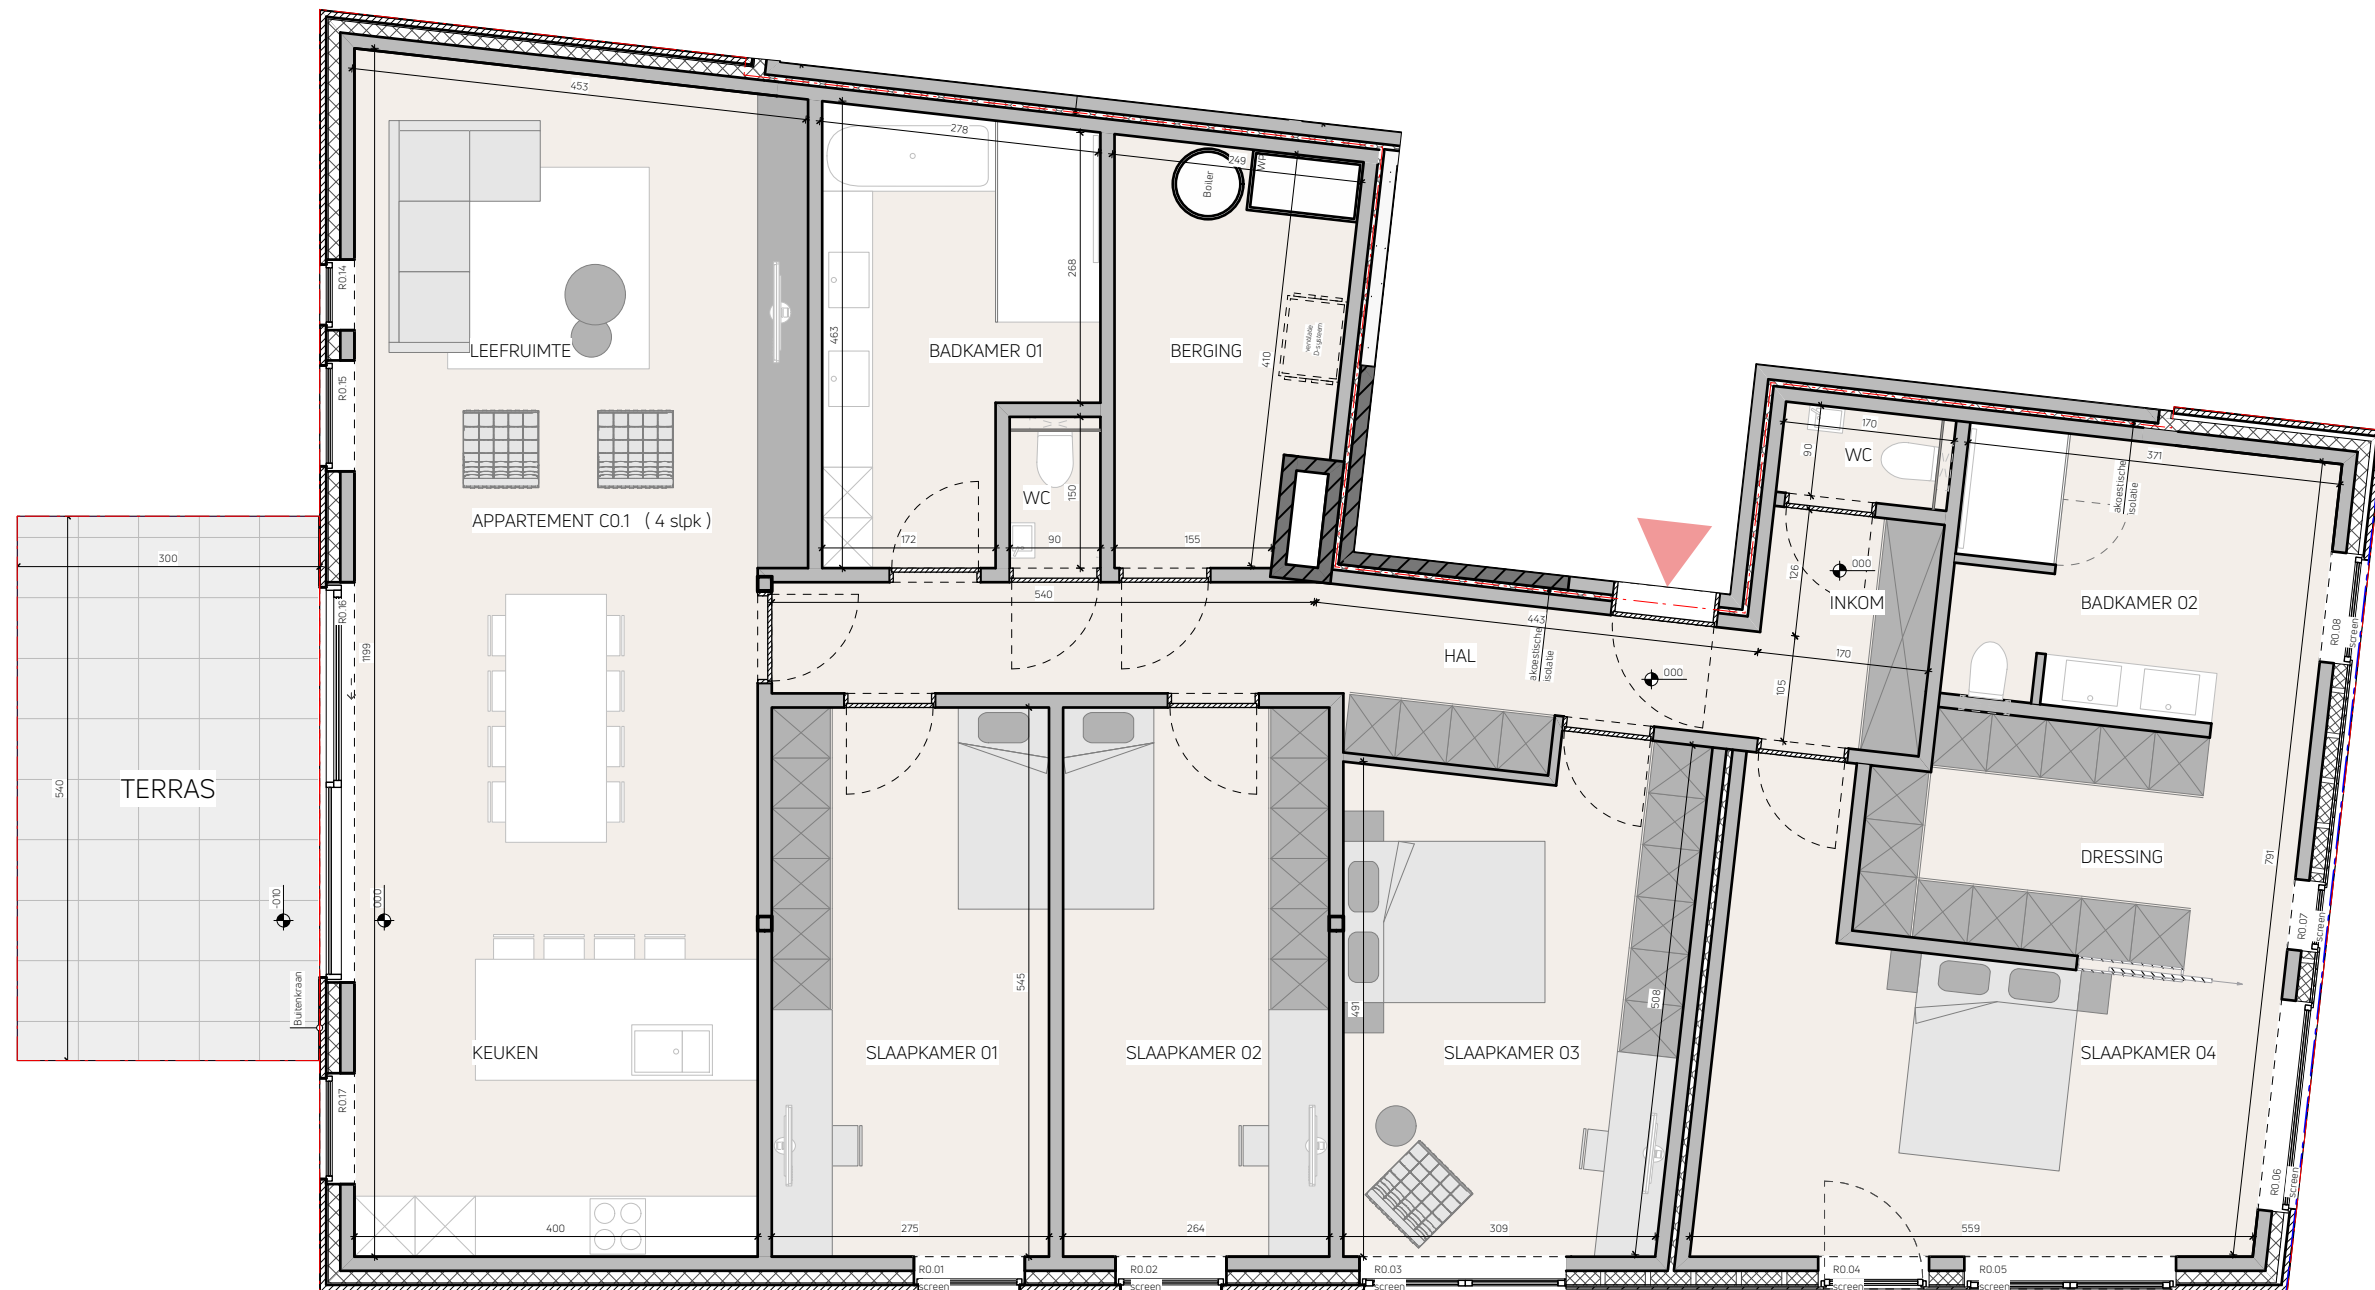


GROENHOF MIGIEL

BLOK 3 - APPARTEMENT C0.1: GELIJKVLOERS

LEEFRUIMTE MET OPEN KEUKEN - inkom - 4 slaapkamers - 2 badkamers - 2 WC's - berging - dressing - terras  
Bruto oppervlakte appartement: 202m<sup>2</sup>  
Netto oppervlakte terras: 16m<sup>2</sup>

BOUWPLAATS

Nollekensweg 1-1A en 2-4  
2960 Brecht

Schaal: 1/75  
Datum: 09-05-2025

LV-ARCHITECTEN

ARCHITECT ONTWERP-UITVOERING

DORPSSTRAAT 89  
2990 WUUSTWEZEL  
T 03 667 12 86  
F 03 667 12 87

info@lv-architecten.be

www.lv-architecten.be

BOUWEN VAN 3 MEERGEZINSWONINGEN  
MET ONDERGRONDSE PARKEERGARAGE

NOTA: meubelen zijn ter illustratie en maten bij benadering, onder voorbehoud van de uitvoeringsplannen