



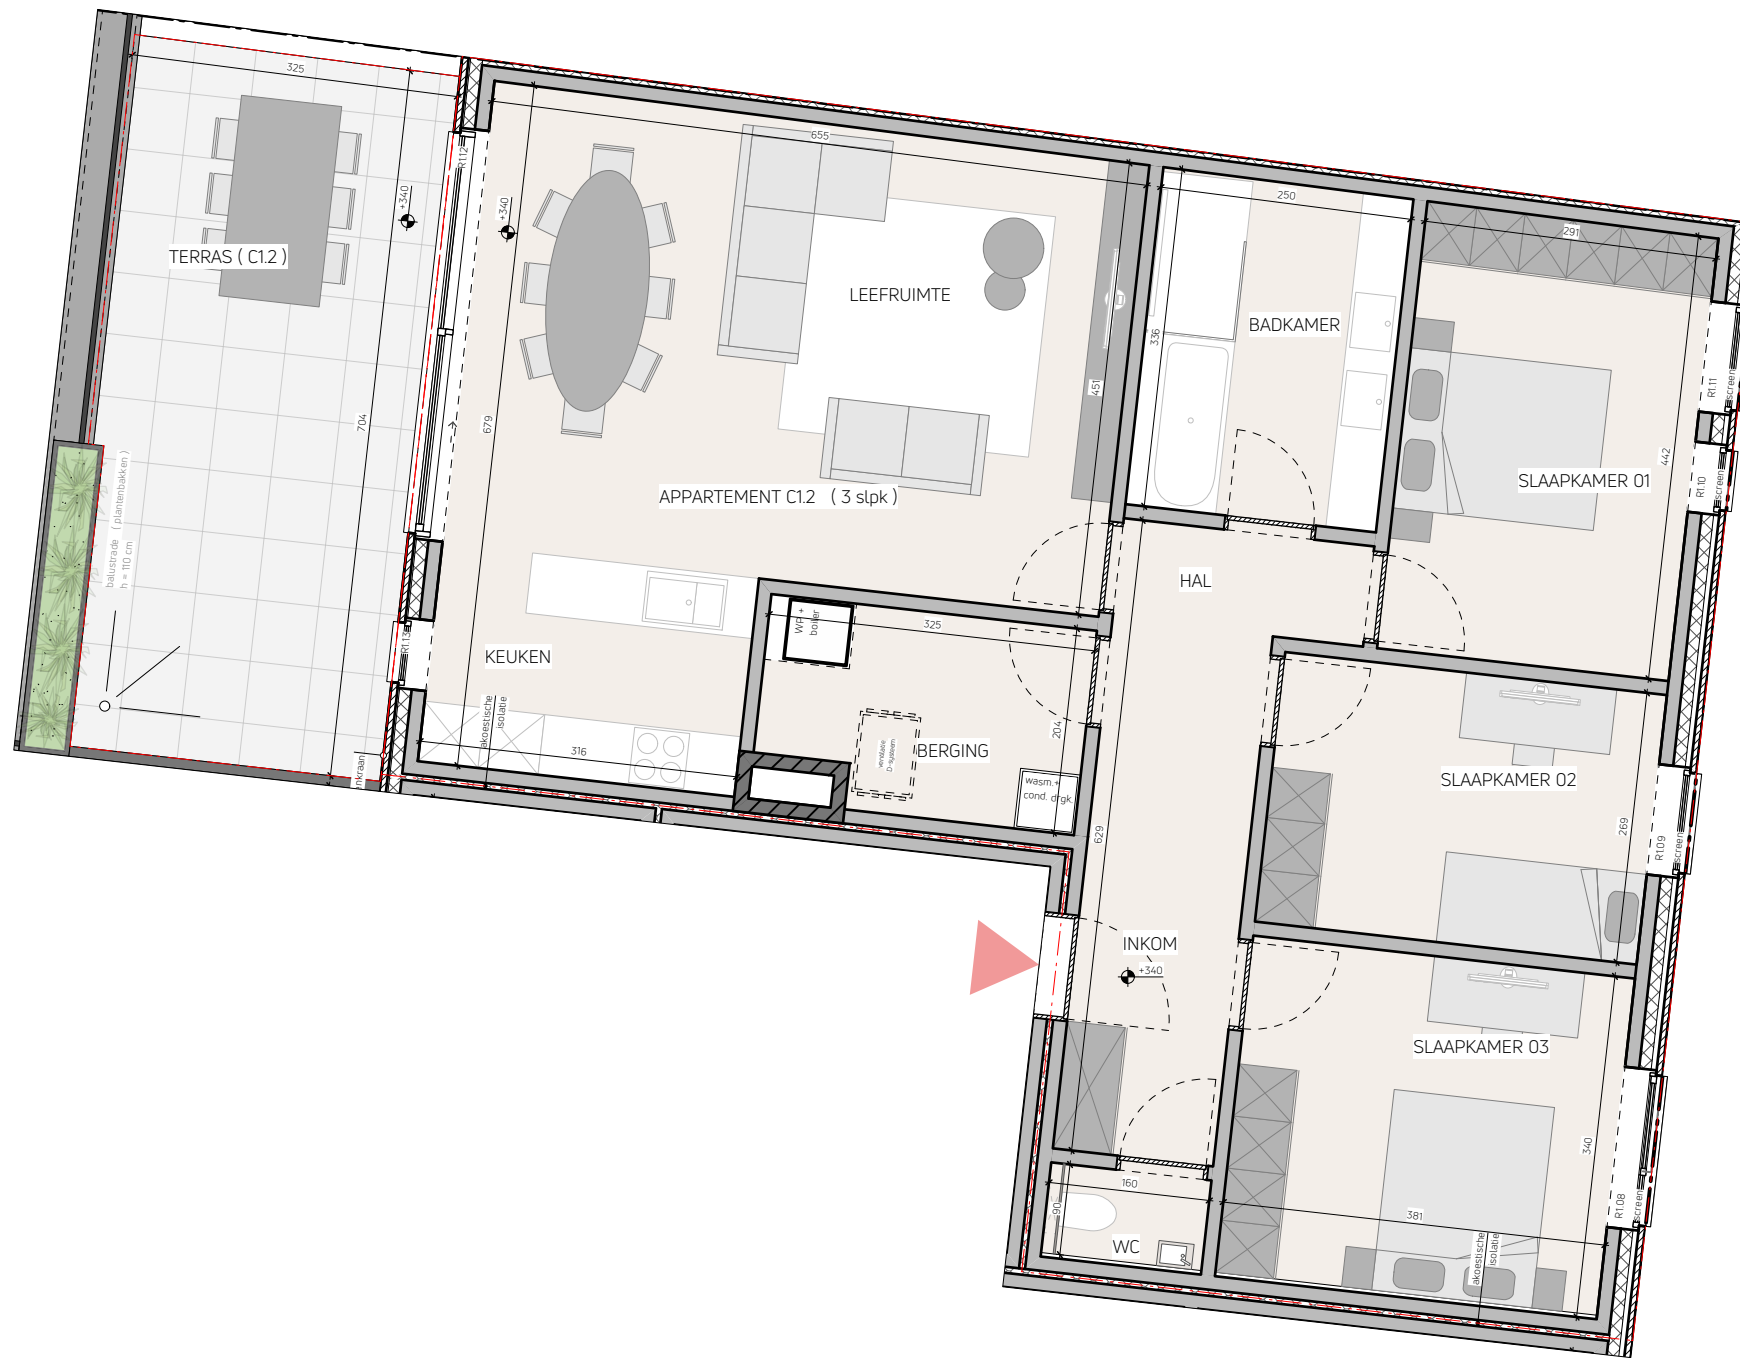

VERDIEPING 1



VORGEVEL

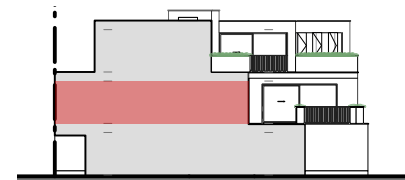

ACHTERGEVEL



ZIJGEVEL RECHTS



ZIJGEVEL LINKS



GROENHOF MIGIEL

BLOK 3 - APPARTEMENT C1.2: VERDIEPING 1

LEEFRUIMTE MET OPEN KEUKEN - inkom - 3 slaapkamers - badkamer - WC - berging - terras
Bruto oppervlakte appartement: 117m²
Netto oppervlakte terras: 23m²

BOUWPLAATS

Nollekensweg 1-1A en 2-4
2960 Brecht

Schaal: 1/75
Datum: 15-04-2025

LV-ARCHITECTEN

ARCHITECT ONTWERP-UITVOERING

DORPSSTRAAT 89
2990 WUUSTWEZEL
T 03 667 12 86
F 03 667 12 87

info@lv-architecten.be

www.lv-architecten.be

BOUWEN VAN 3 MEERGEZINSWONINGEN
MET ONDERGRONDSE PARKEERGARAGE